





PLANIMETRIA GENERALE

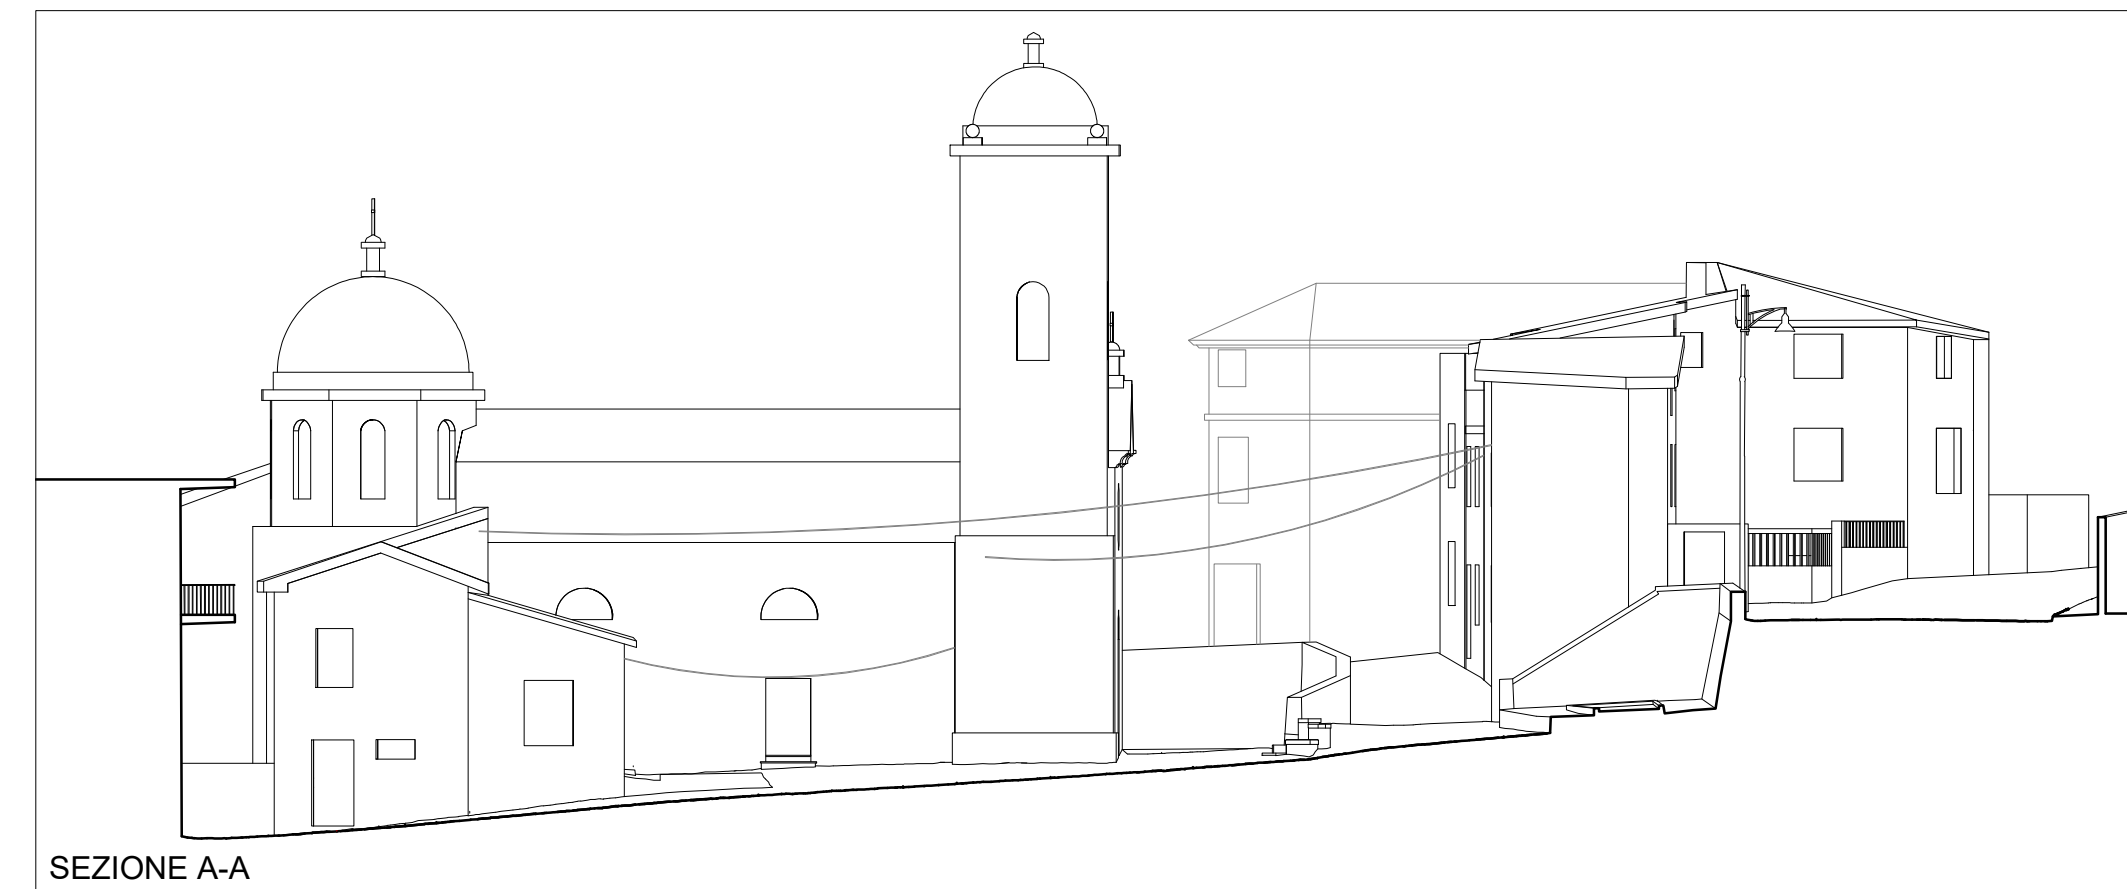


SEZIONE A-A

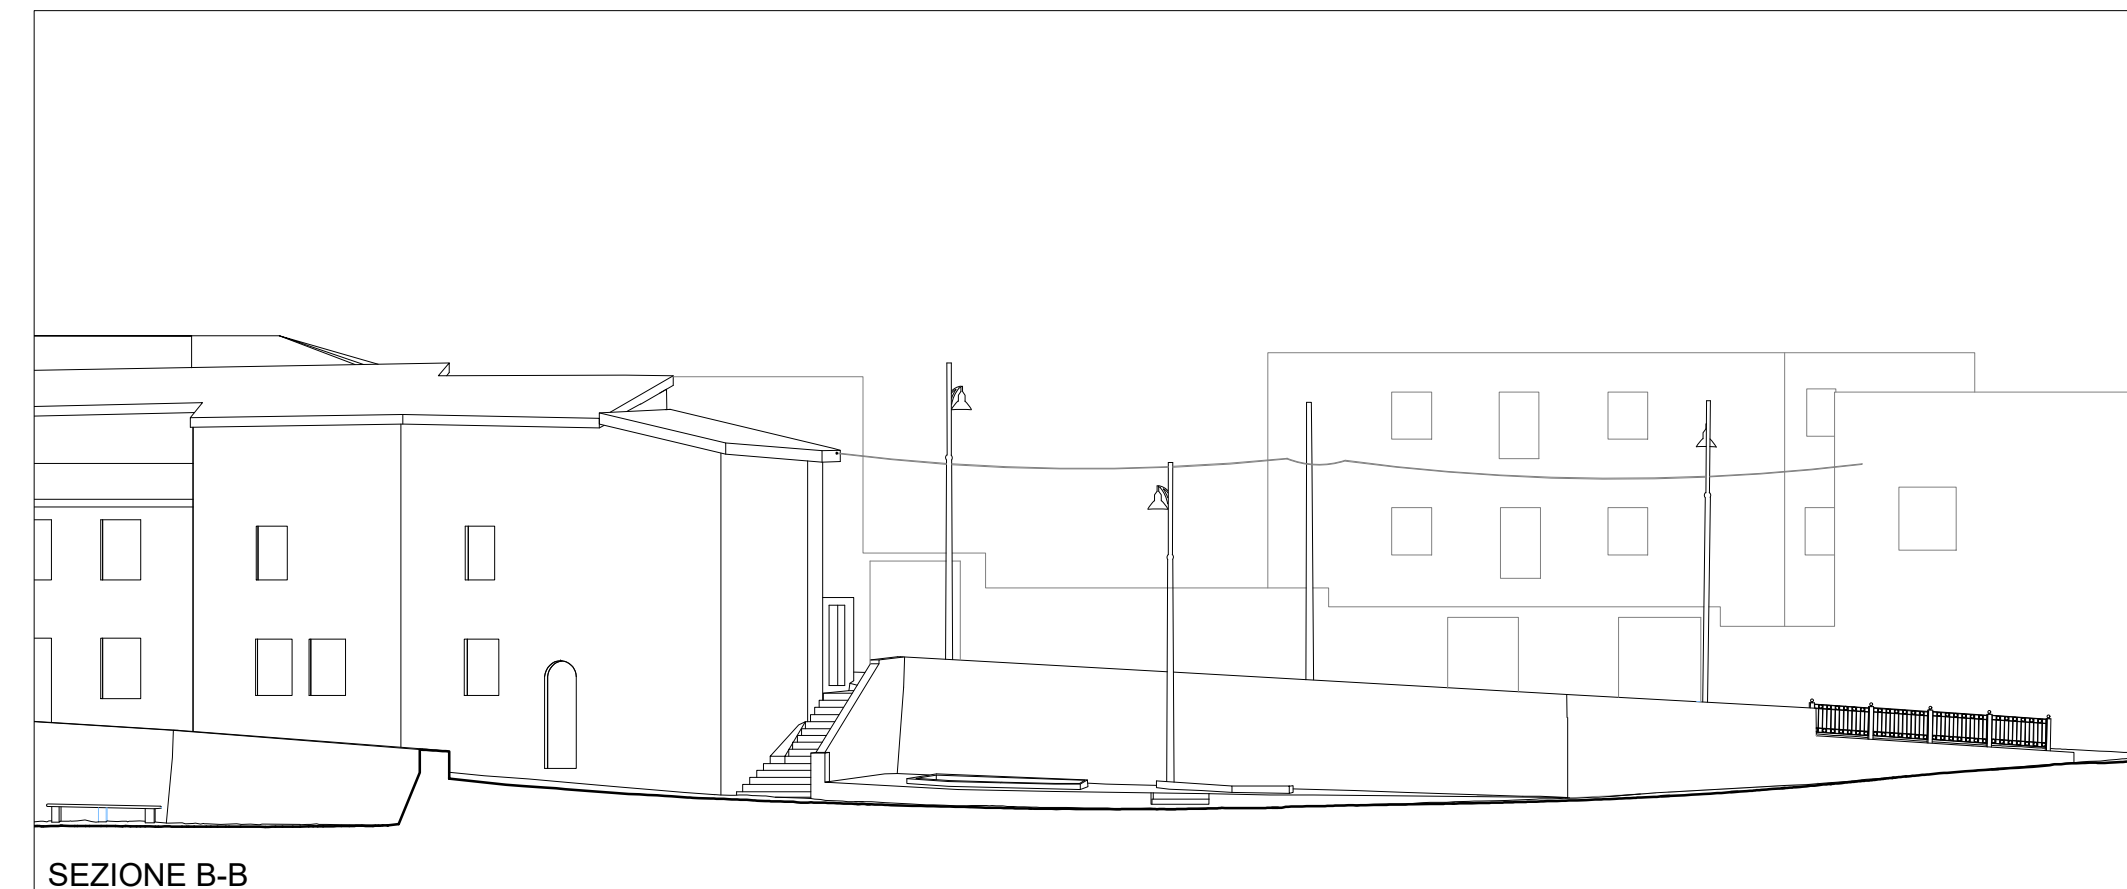


SEZIONE B-B




SEZIONE C-C

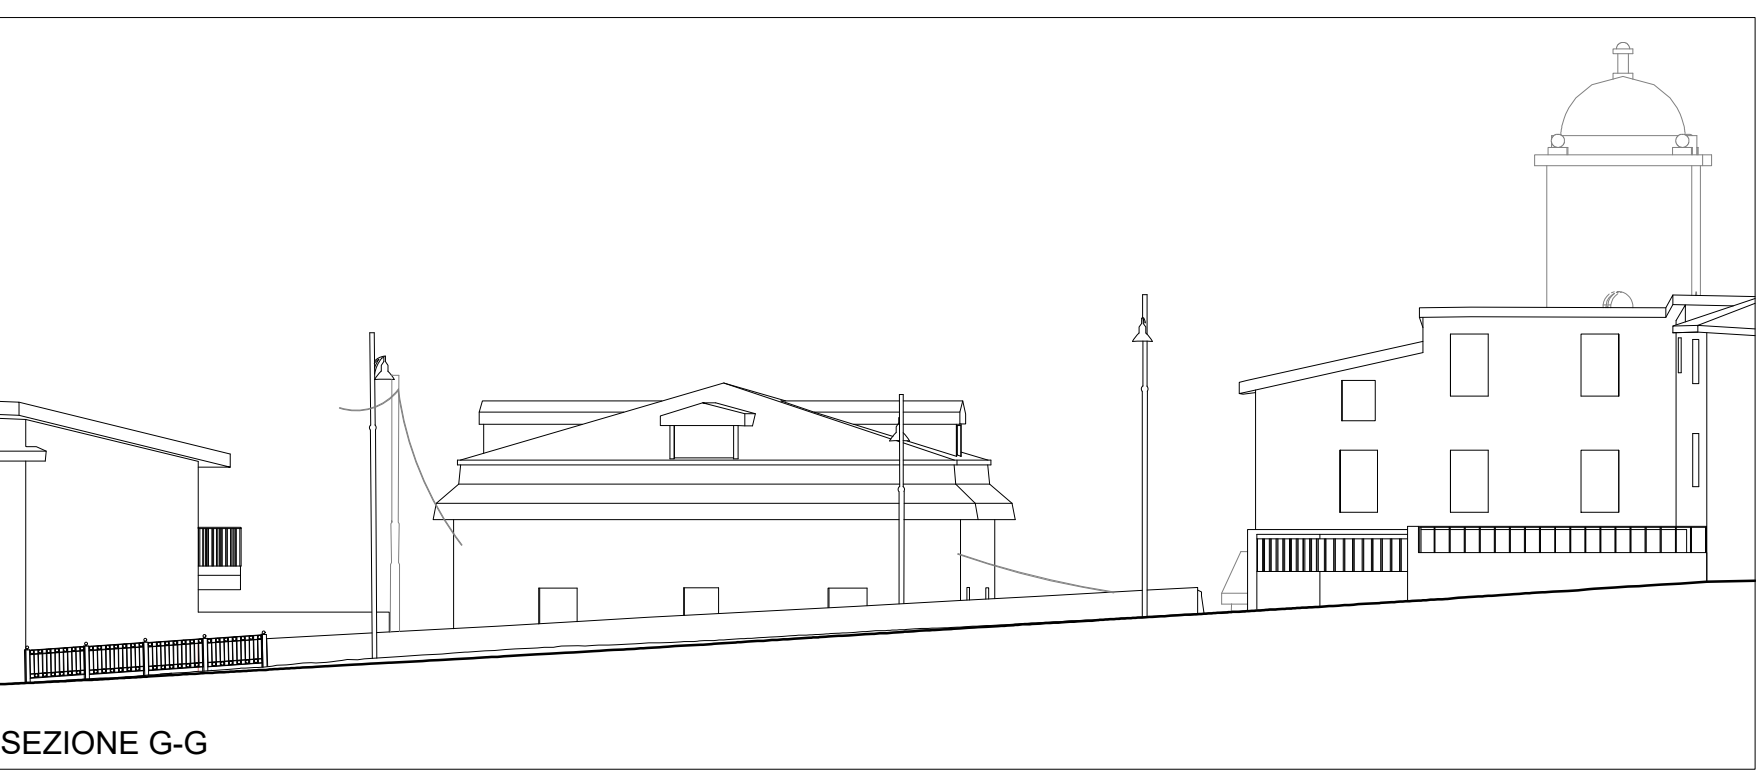


SEZIONE G-G

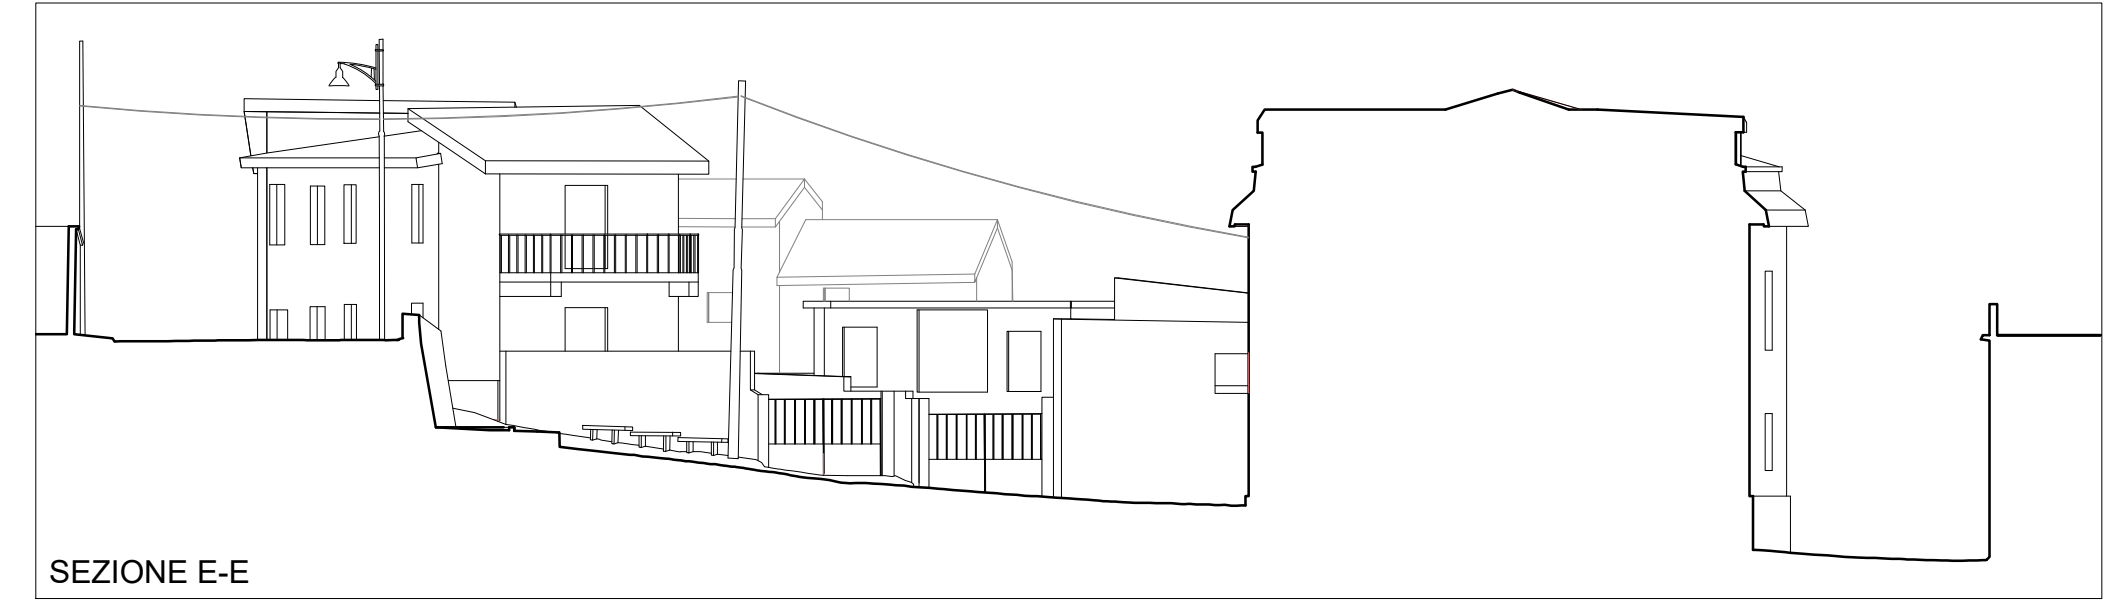

SEZIONE E-E

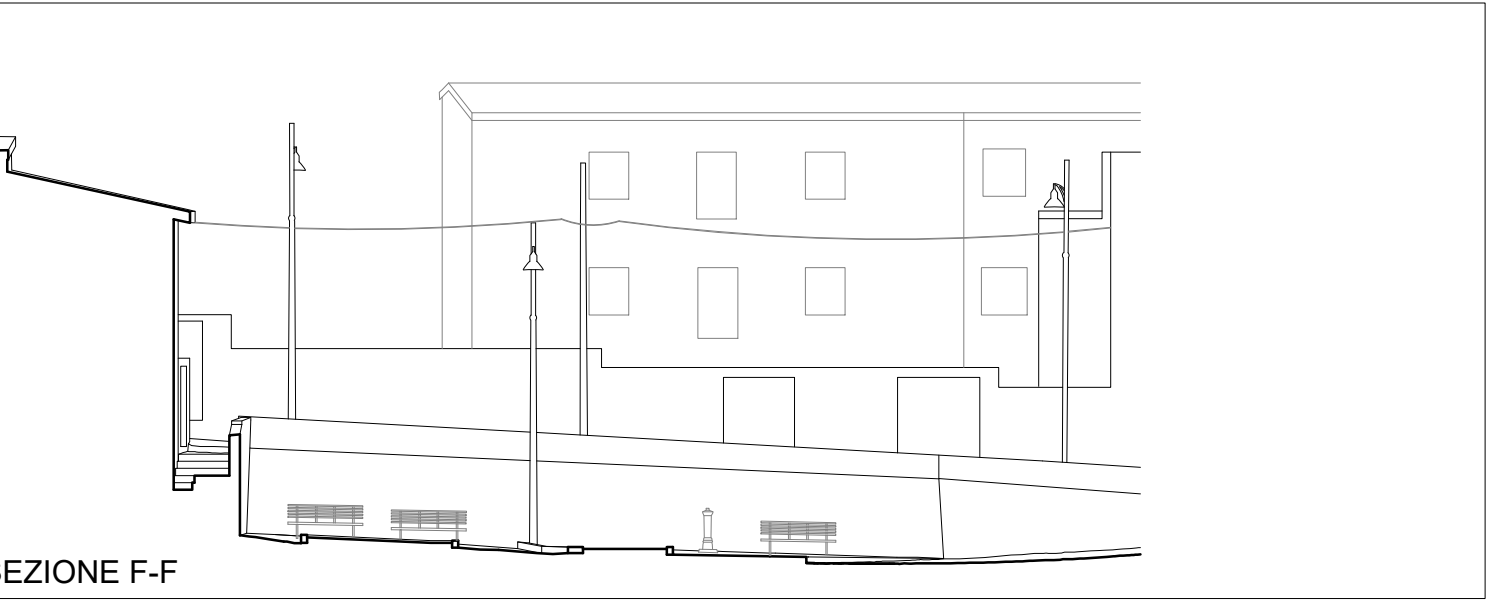

SEZIONE F-F

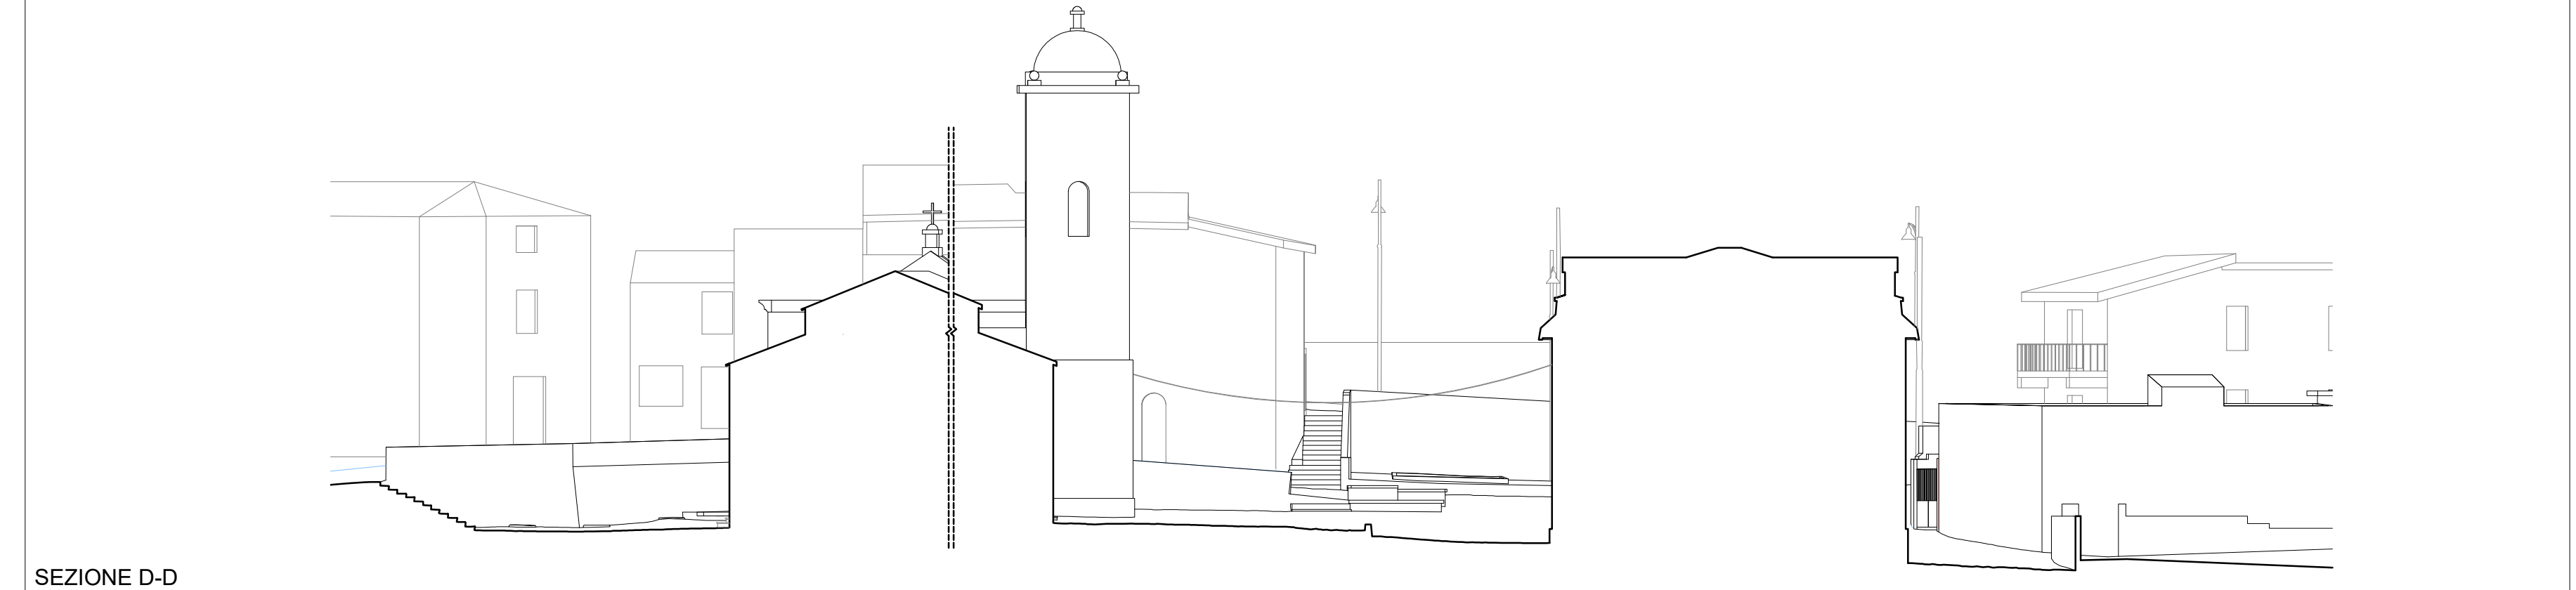

SEZIONE D-D



COMUNE DI ONIFERI
Provincia di Nuoro



INTERVENTO DI RIQUALIFICAZIONE
DELLA PIAZZA DEL POPOLO

ELABORATI GRAFICI
RILIEVO DELLO STATO DI FATTO

PLANIMETRIA GENERALE E SEZIONI **B.2.2**

PROGETTISTA:
Arch. Franco Niffoi



IL COMMITTENTE:
Dott. Ing. Antonio Piras
(Responsabile dell'area tecnica)

IL RUP:
Ing. Antonio Piras

COD.	FS	CAR.	STC.	PROG.	ST.
ORPM	D	B	2	2	

Arch. Franco Niffoi Via Deffenu n°31 08100 Nuoro
tel.0784.37092 studio.niffoi@gmail.com
P.E.C. franco.niffoi@archiworldpec.it

PROGETTO DEFINITIVO

MARZO - 2022

