





**RINGHIERA SULLA SCALA DELLA PIAZZA**  
VOCE E.P. : OF.001

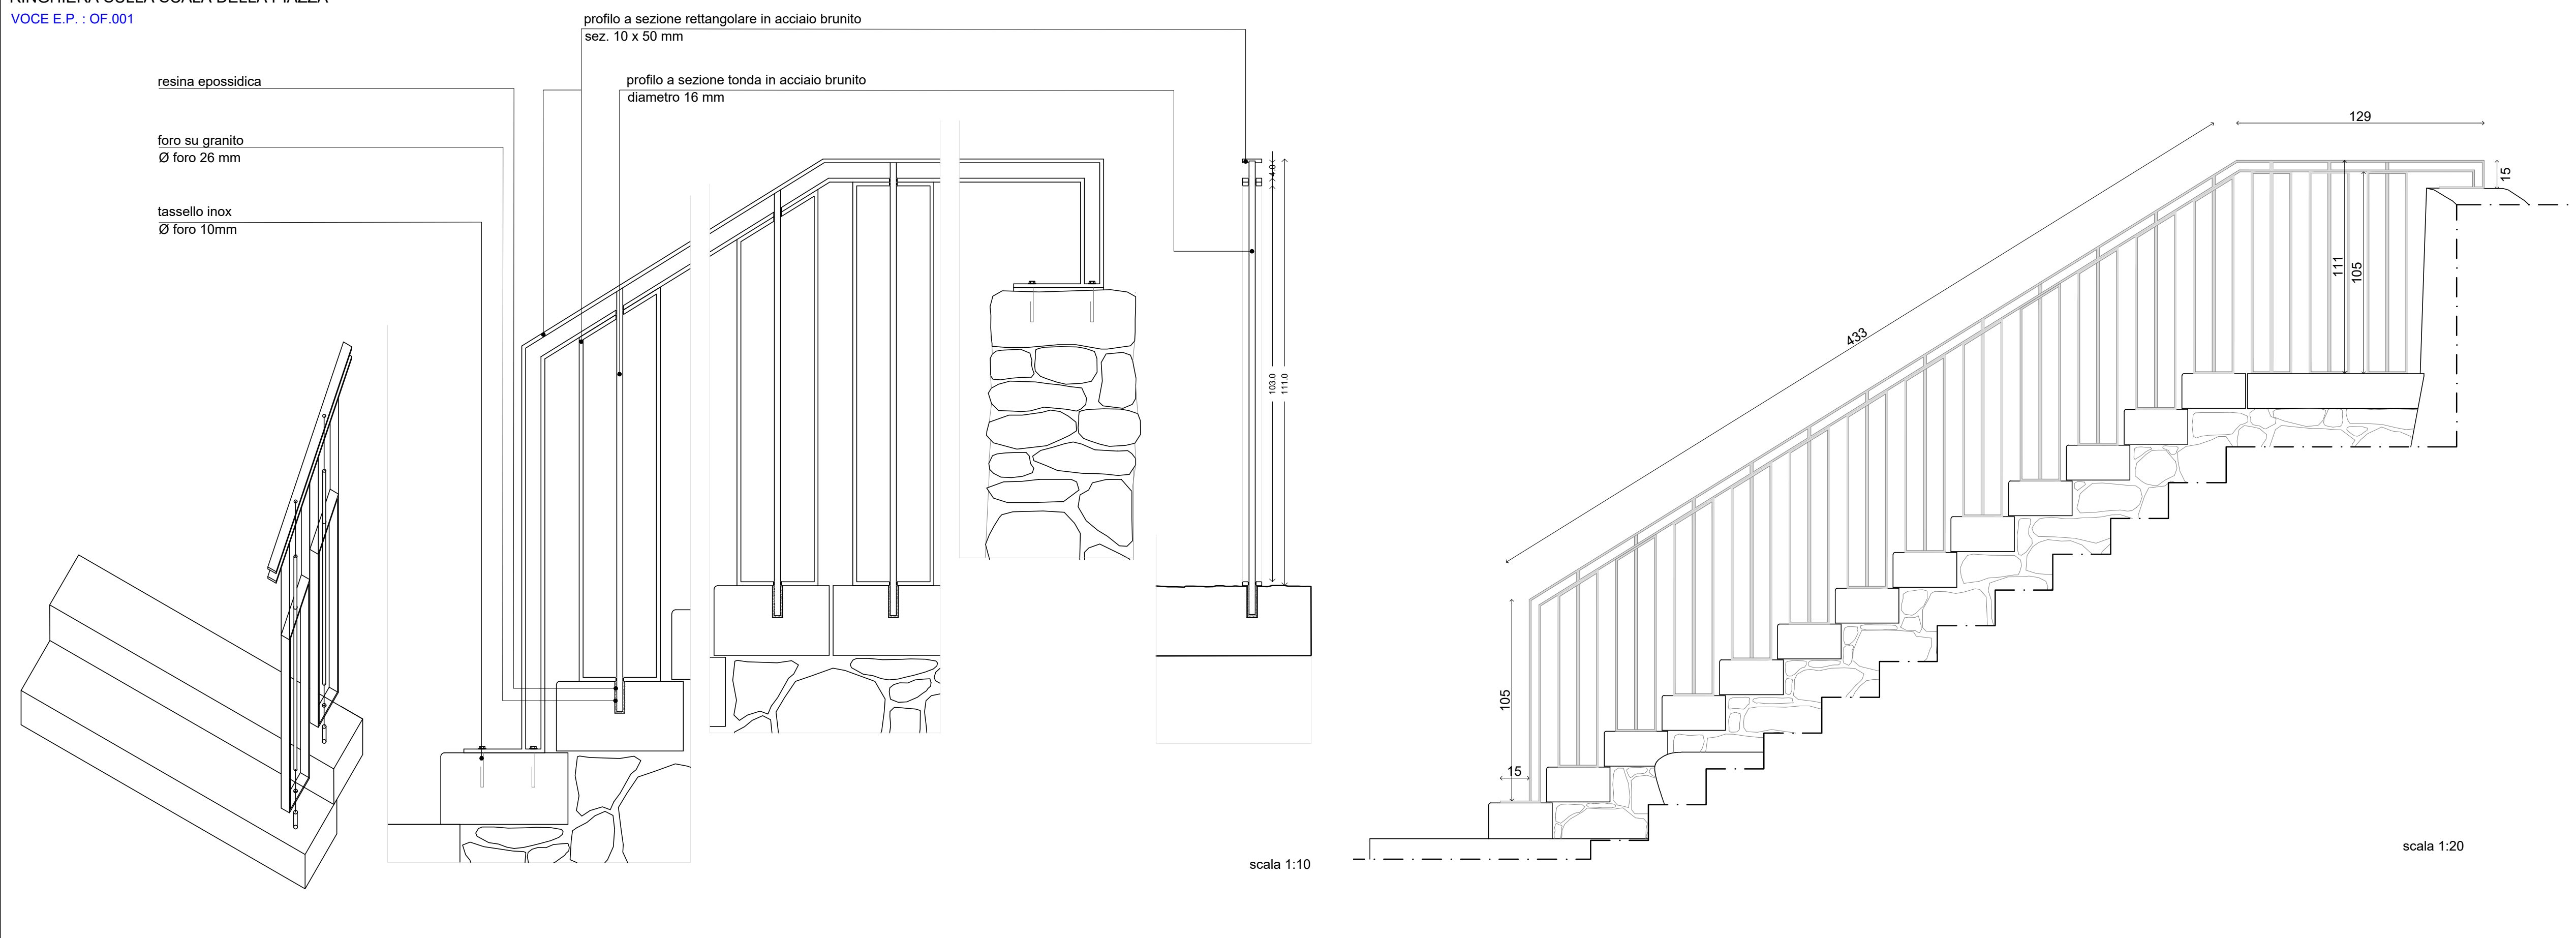


**D1 GRIGLIA DI PROTEZIONE DELL'AIUOLA IN ACCIAIO BRUNITO**  
VOCE E.P. : OF.003

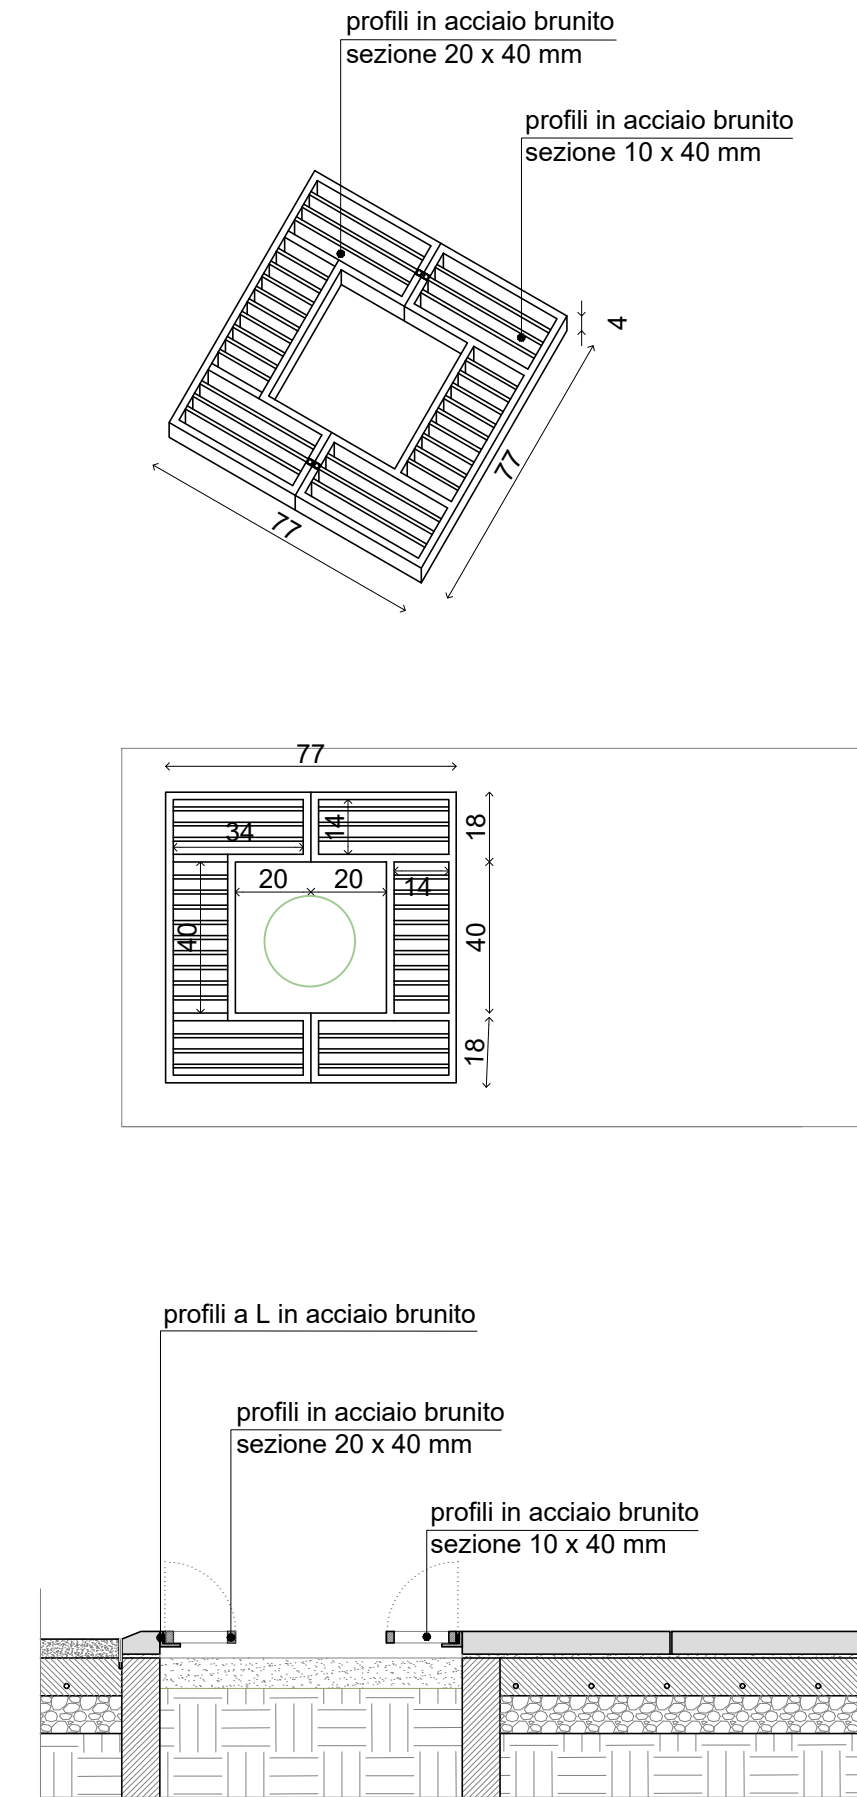


**D2 DISSUASORI IN ACCIAIO BRUNITO**  
VOCE E.P. : OF.021

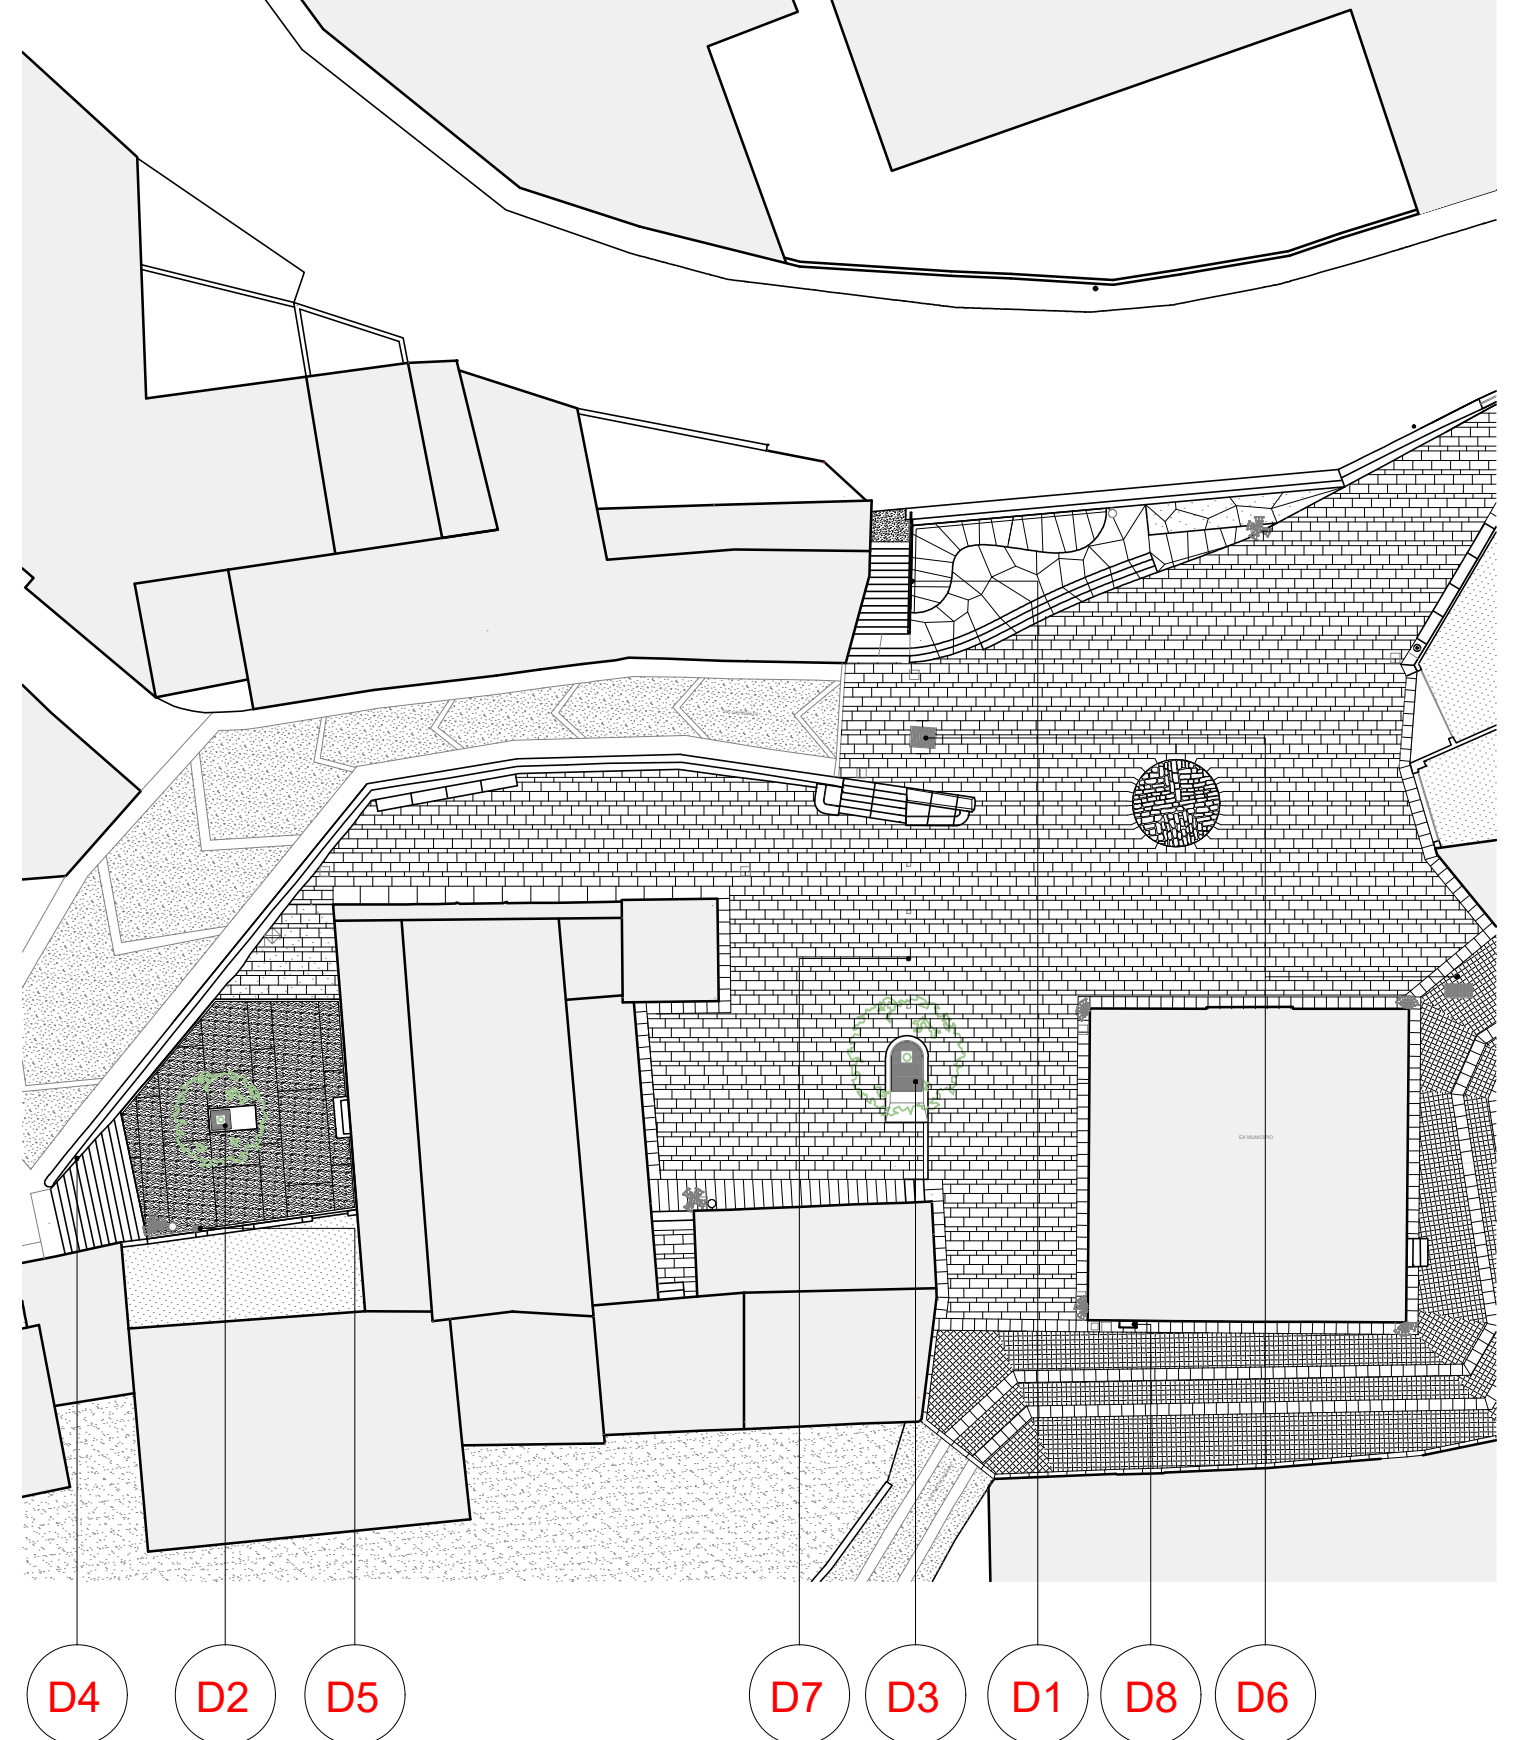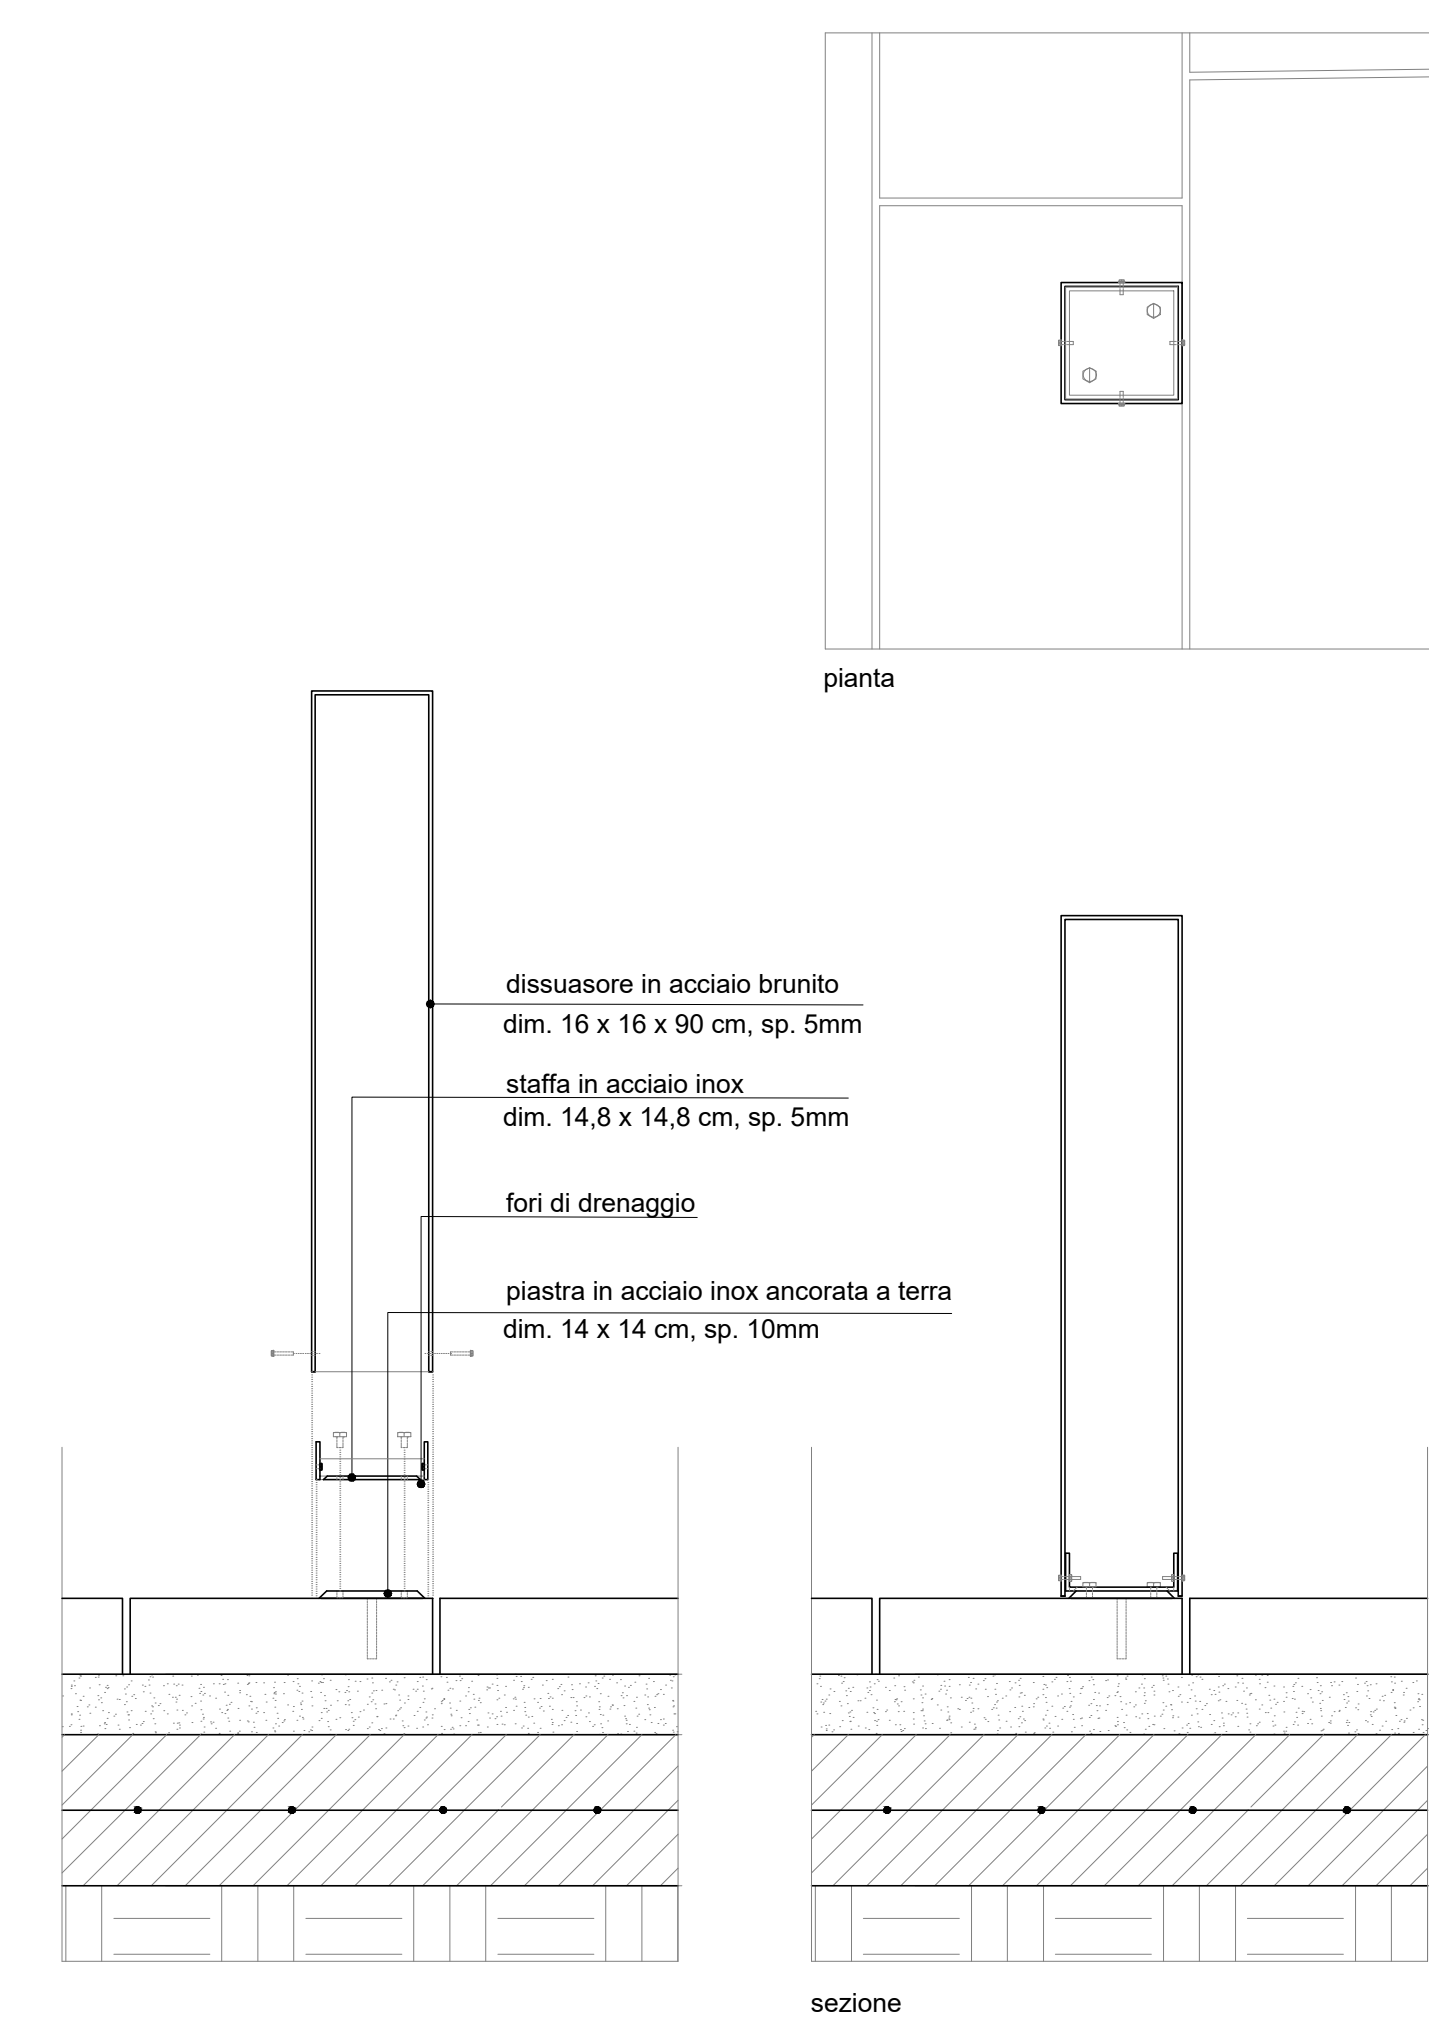


**GRIGLIA DI PROTEZIONE DELL'AIUOLA IN ACCIAIO BRUNITO**  
VOCE E.P. : OF.004

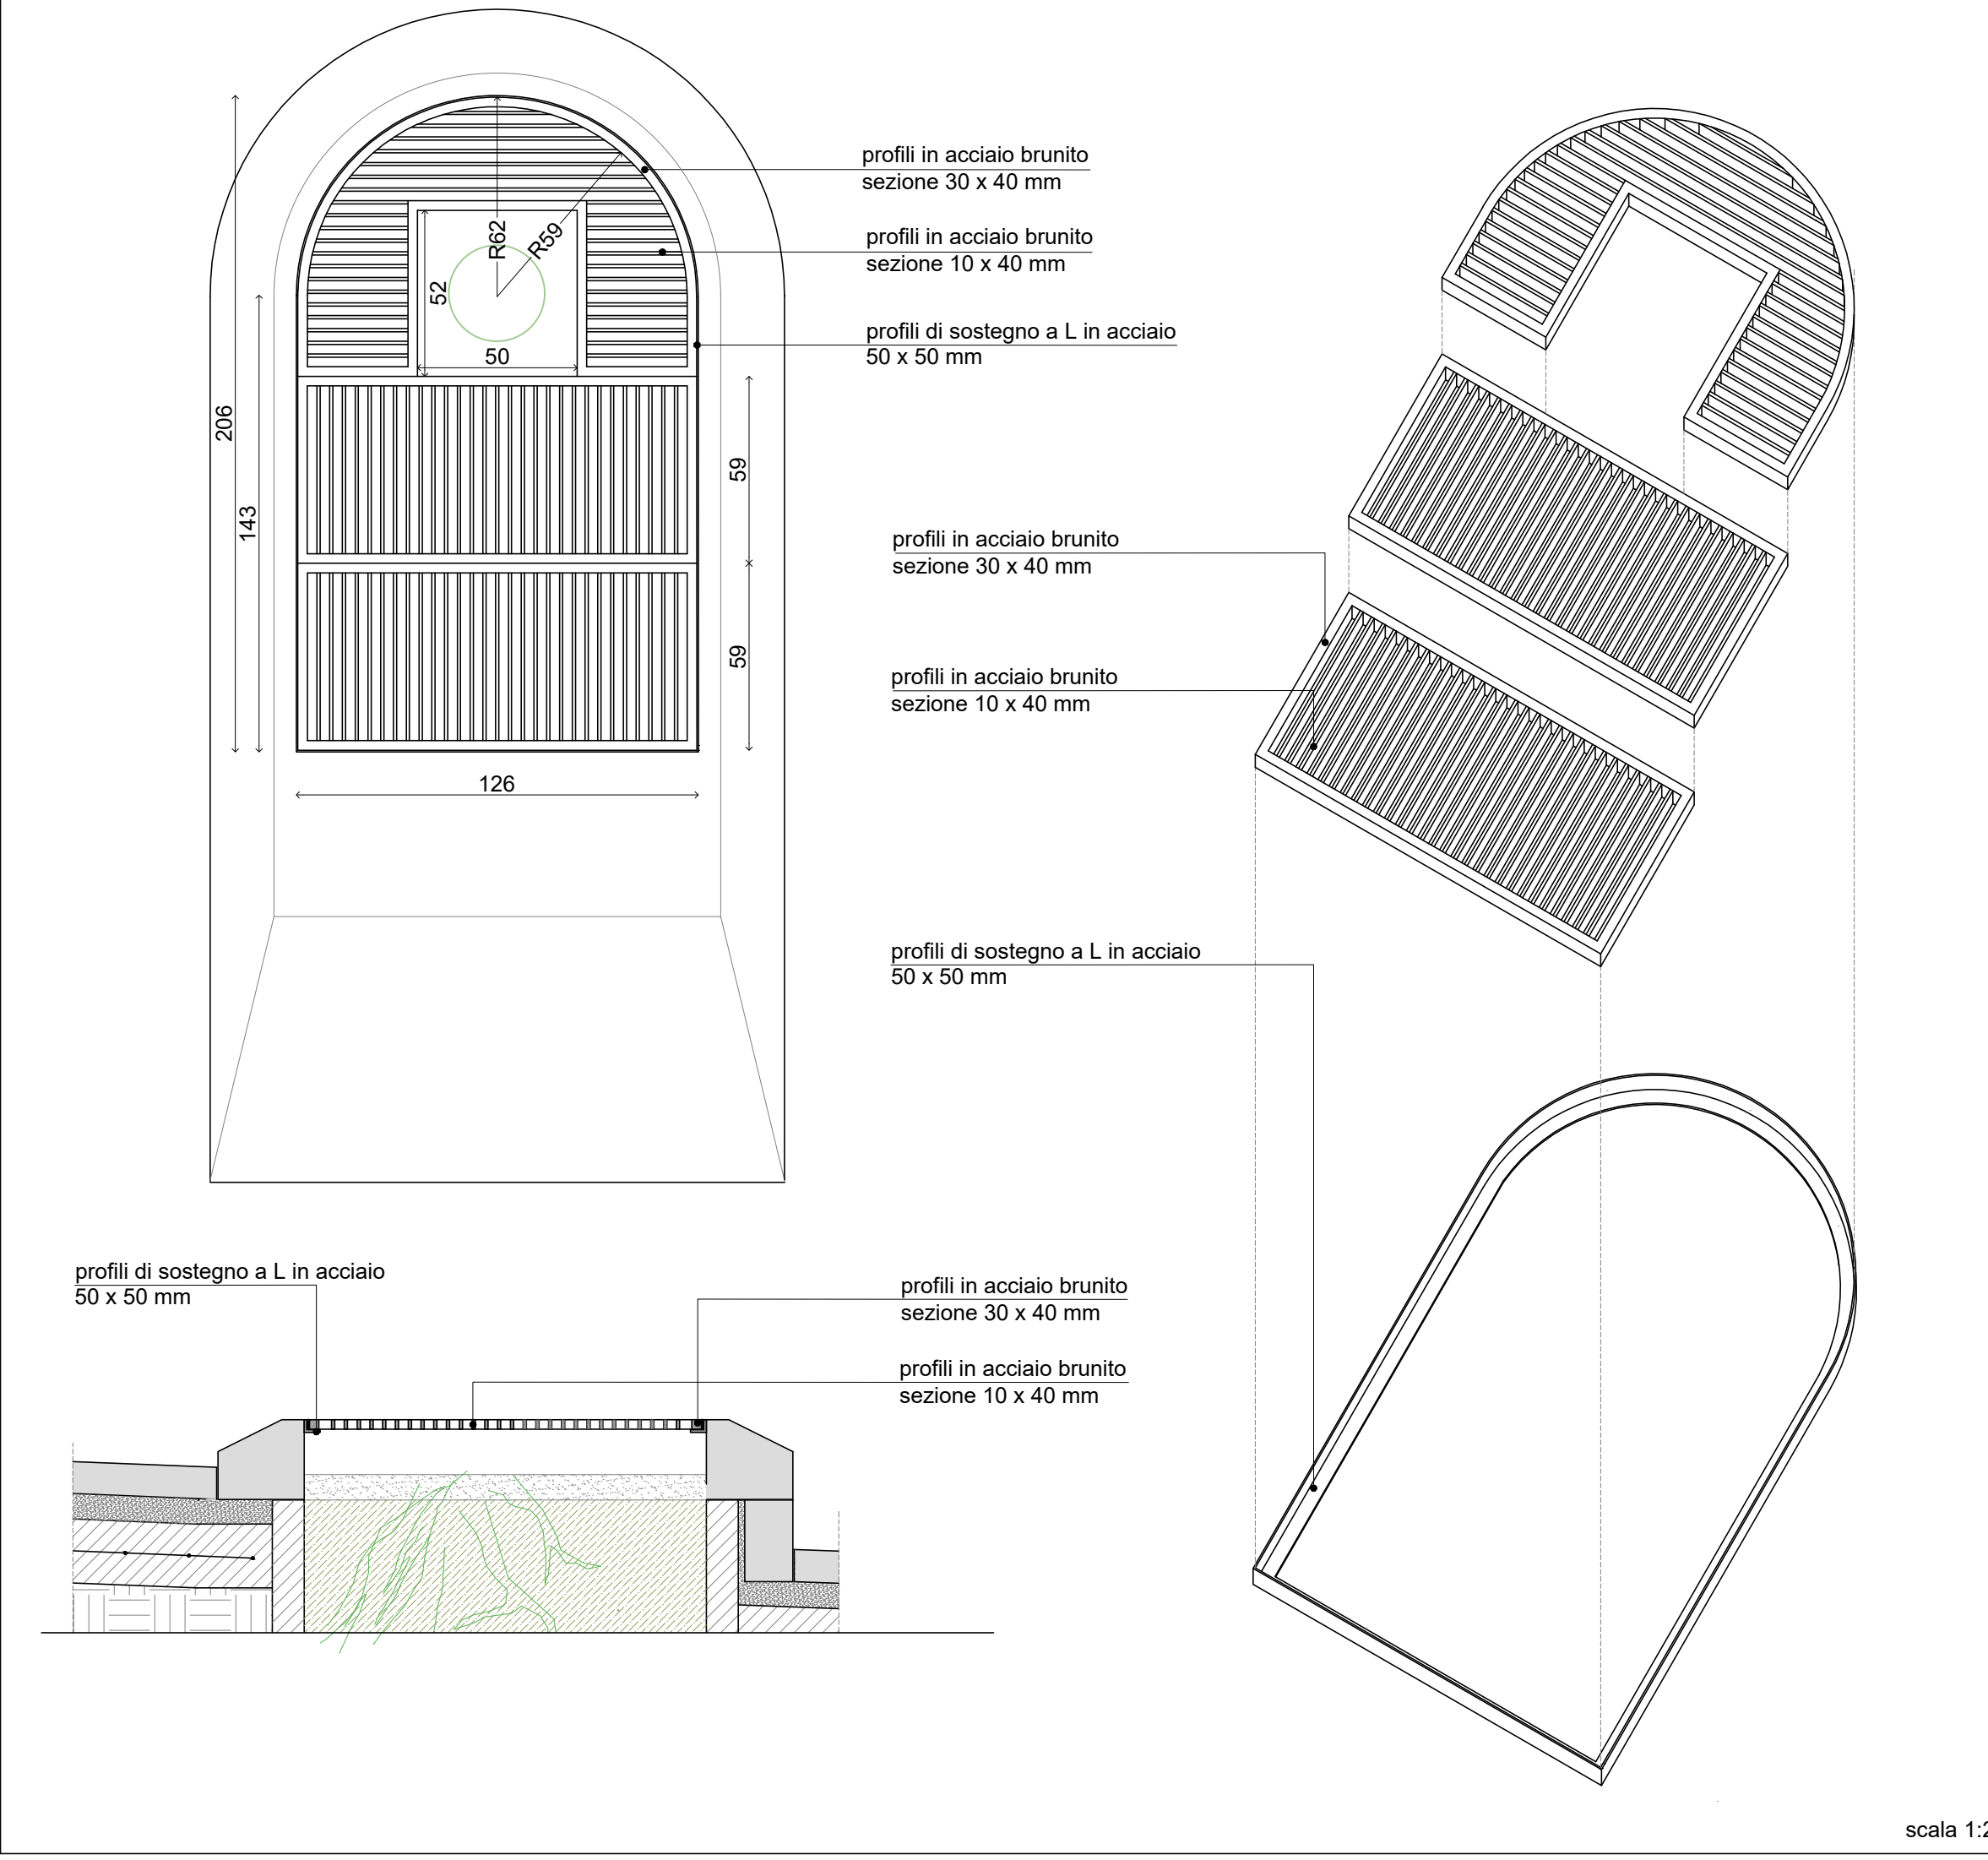


**D3 CORRIMANO IN ACCIAIO BRUNITO SULLA SCALA LATERALE ALLA CHIESA**  
VOCE E.P. : OF.008

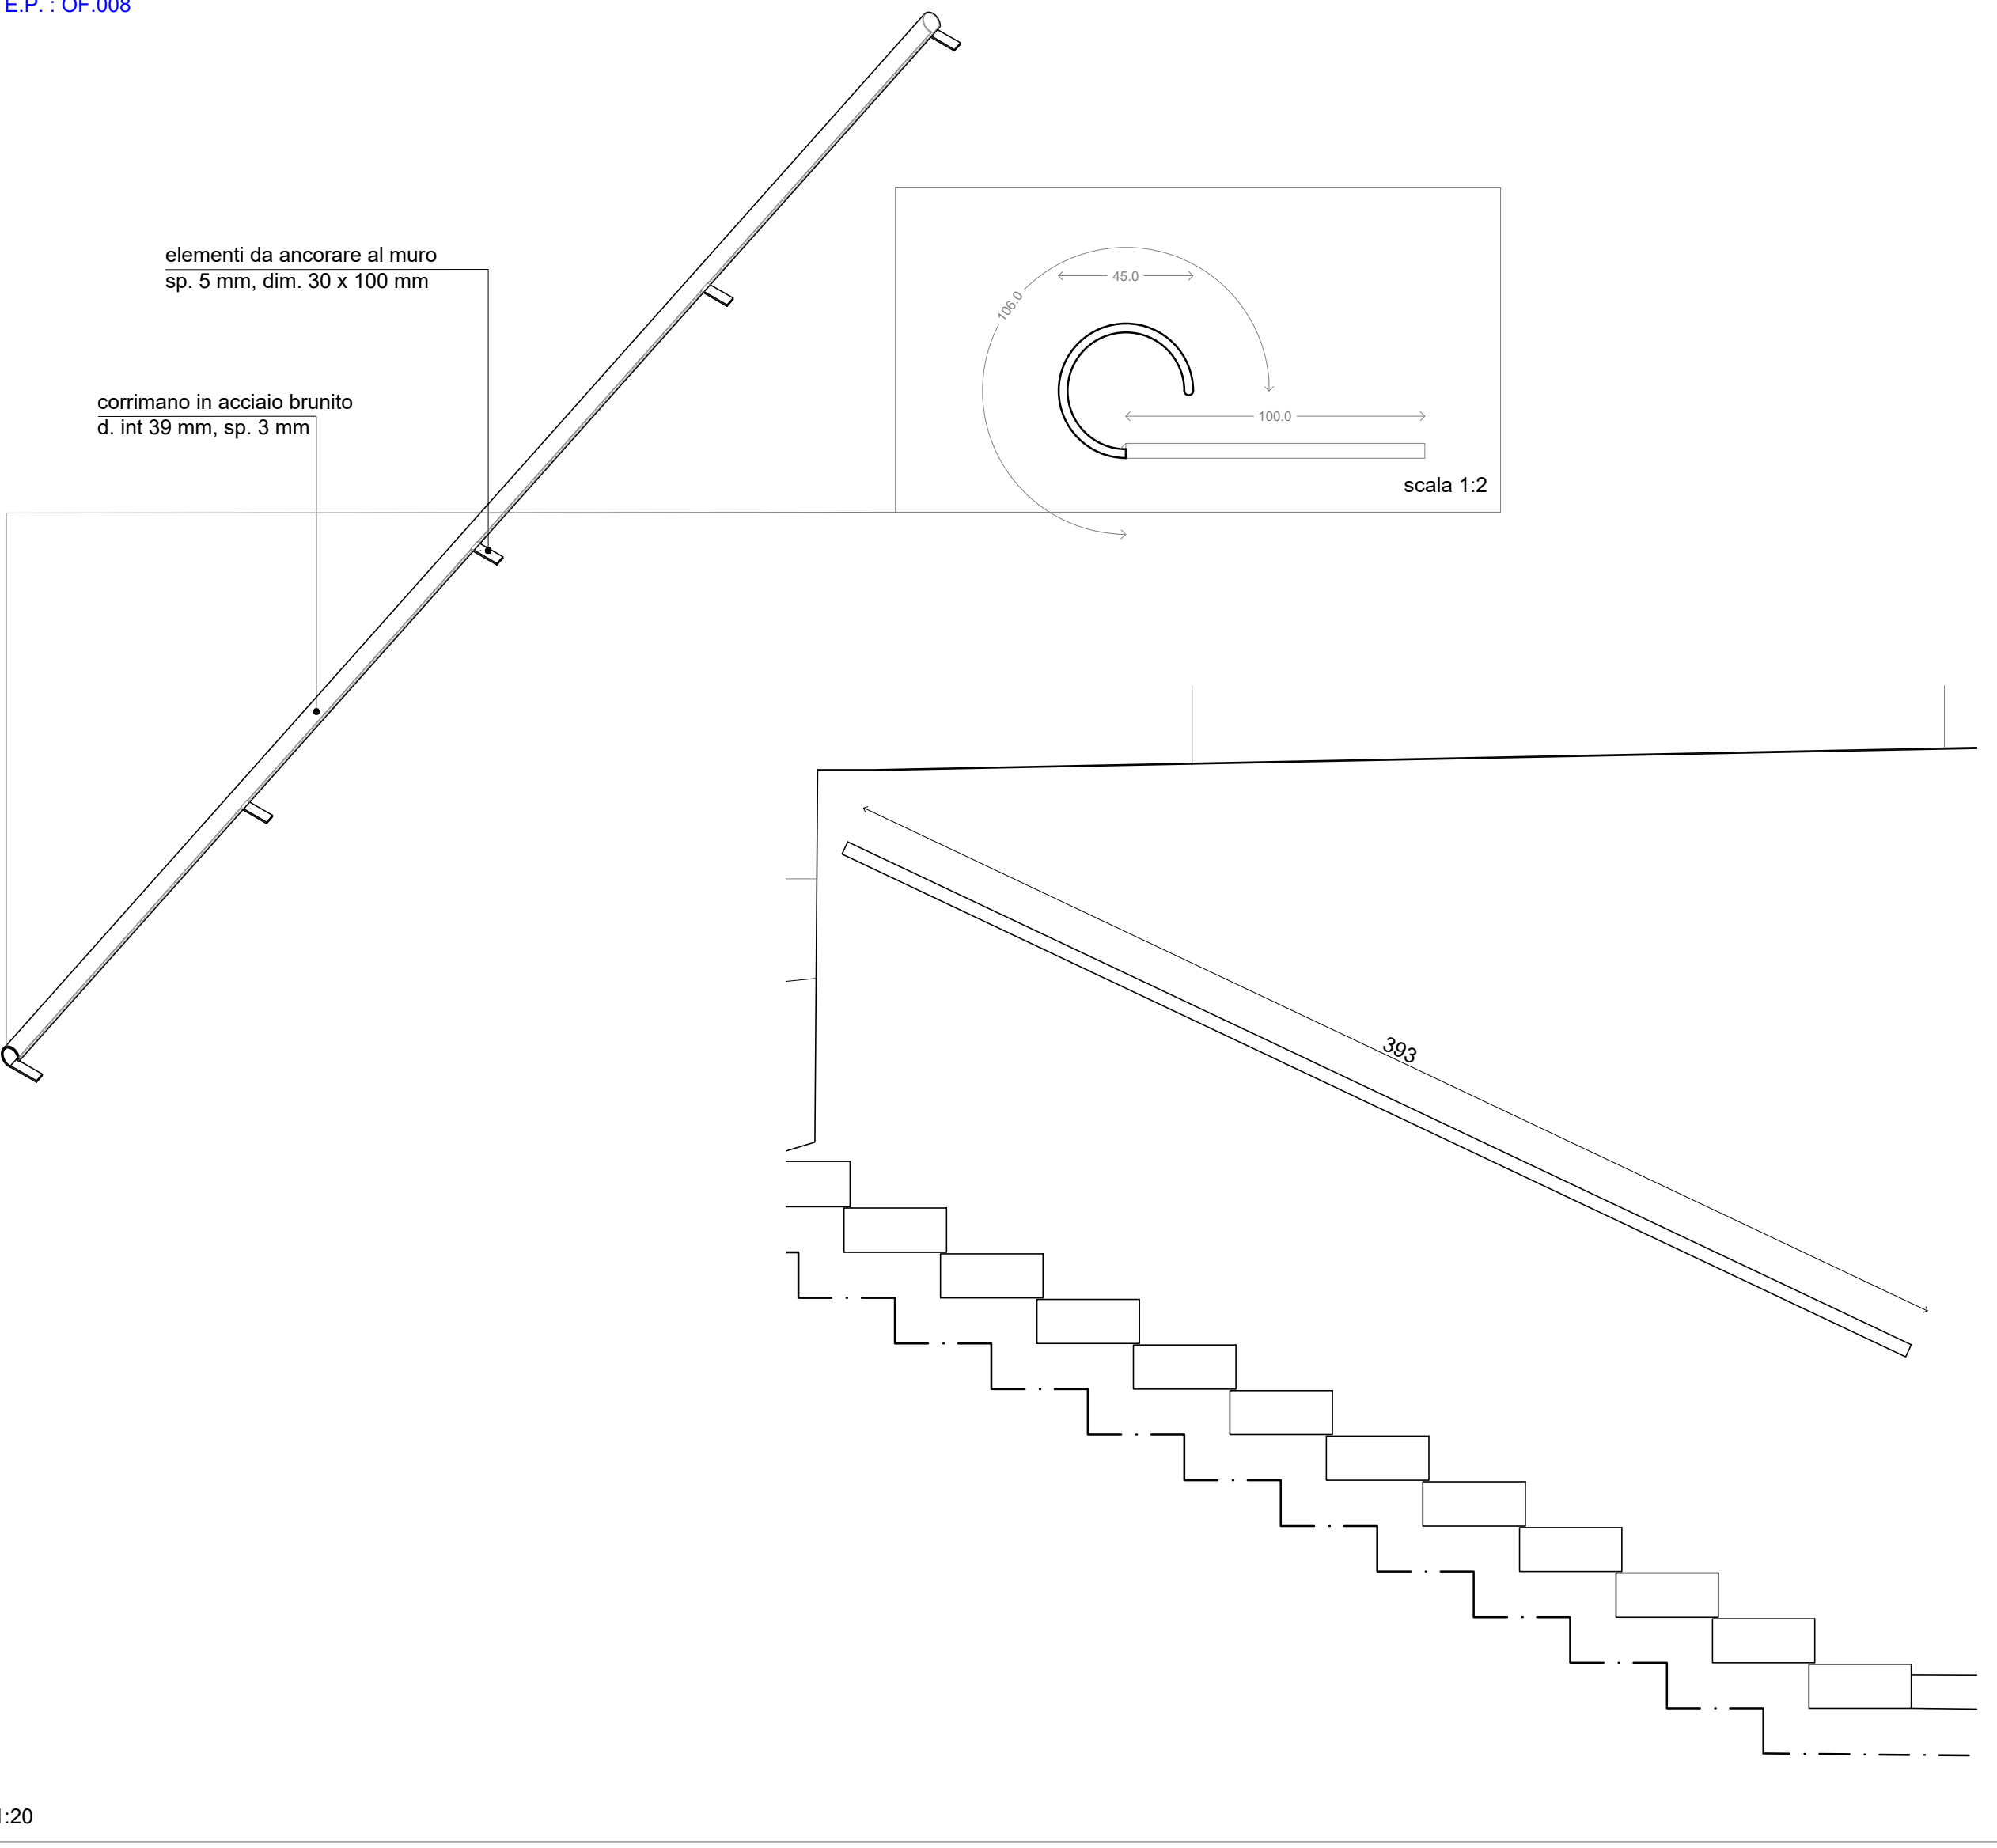

**D4 CADITOIE IN ACCIAIO BRUNITO**  
VOCE E.P. : OF.023

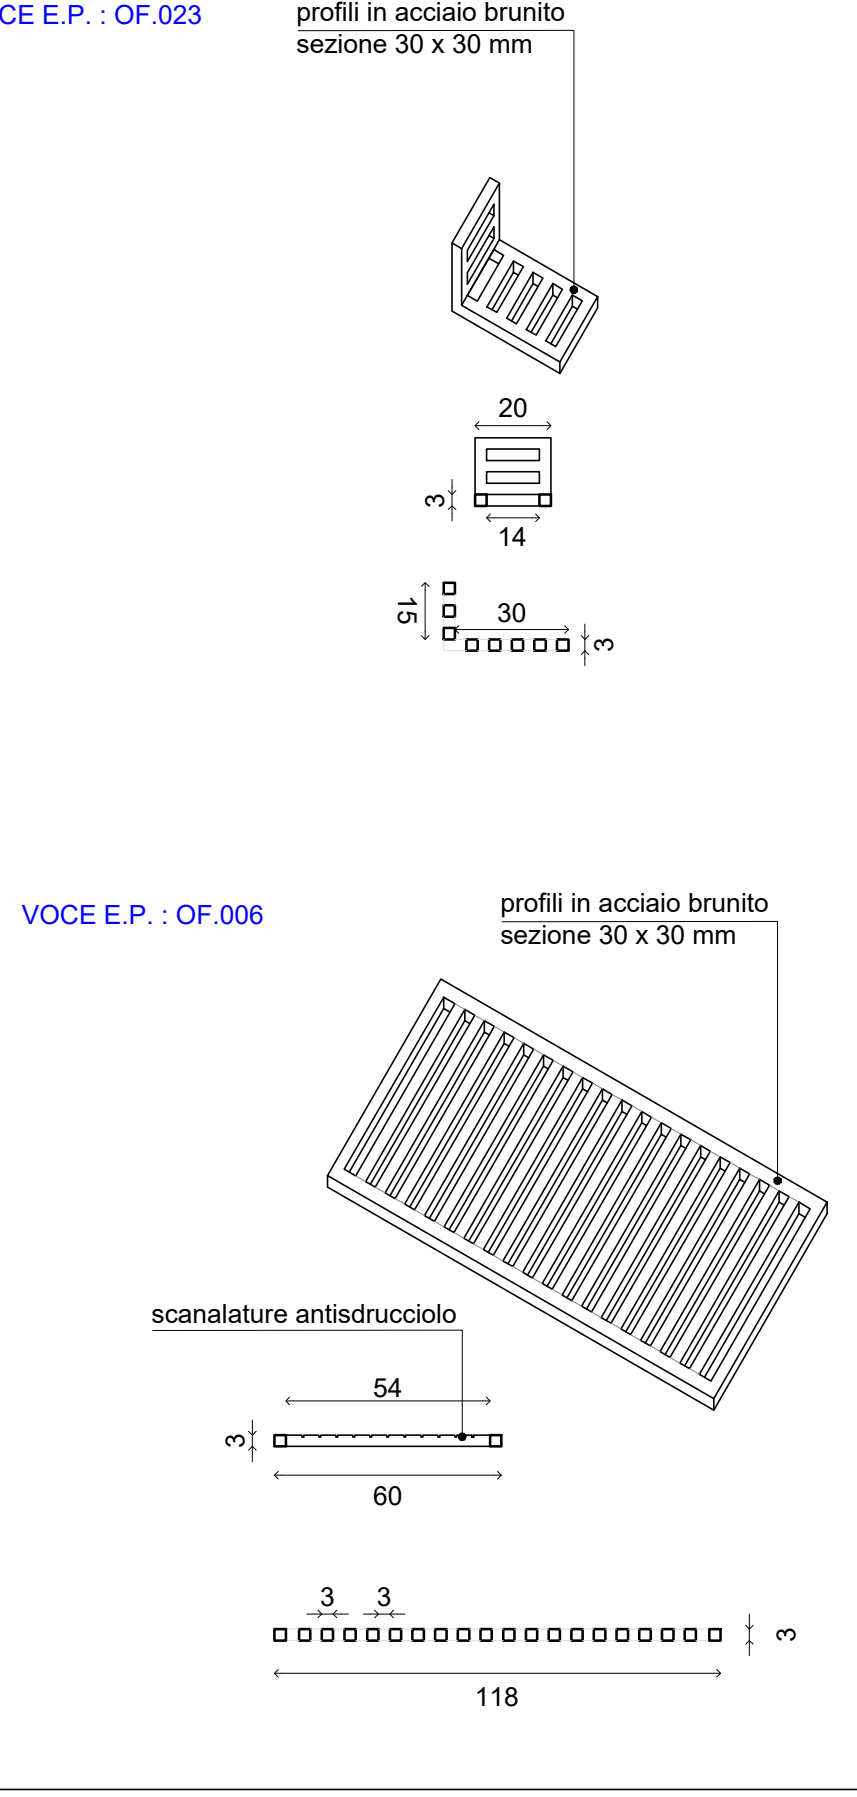

**D5 CARTER DI PROTEZIONE DEL QUADRO ELETTRICO**  
VOCE E.P. : OF.022

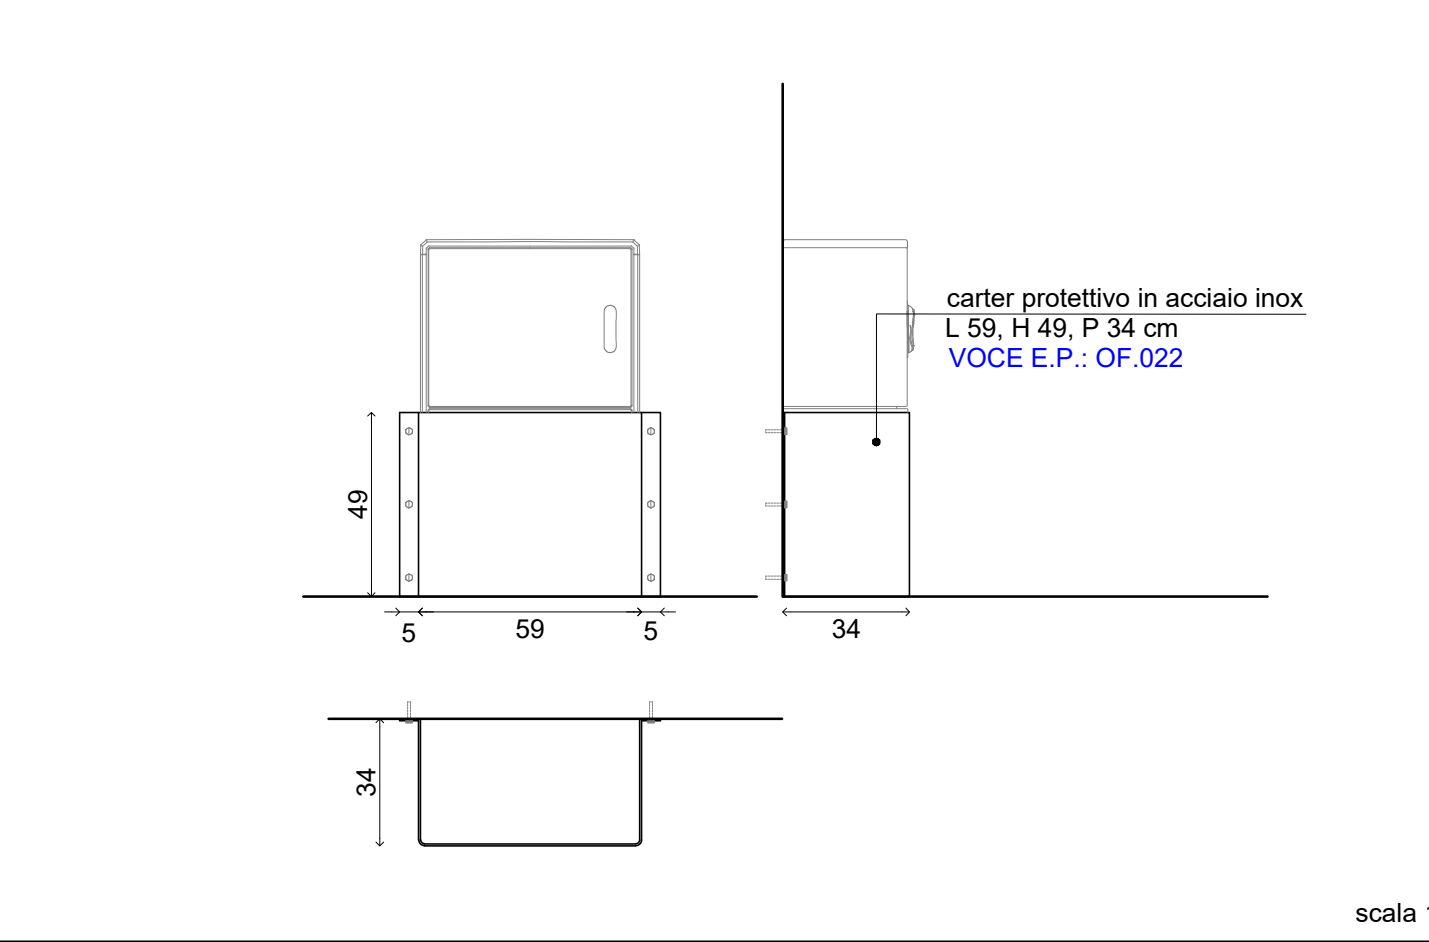

**COMUNE DI ONIFERI**  
Provincia di Nuoro




**INTERVENTO DI RIQUALIFICAZIONE DELLA PIAZZA DEL POPOLO**

ELABORATI GRAFICI  
PROPOSTA DI PROGETTO

DETTAGLI COSTRUTTIVI DEGLI ELEMENTI IN FERRO

**B.3.11**

PROGETTISTA:  
Arch. Franco Niffoi

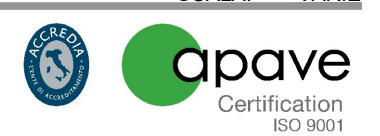

IL COMMITTENTE:  
Dott. Ing. Antonio Piras  
(Responsabile dell'area tecnica)

IL RUP:  
Ing. Antonio Piras

PROGETTO DEFINITIVO  
MARZO - 2022

